

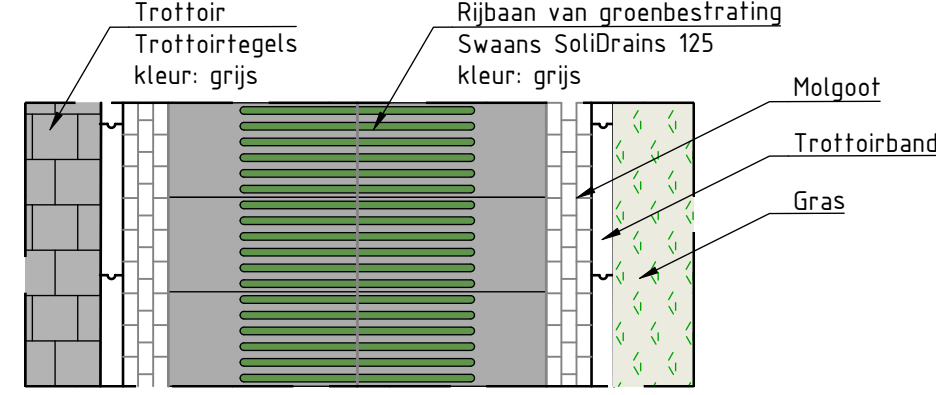


Voorlopig ontwerp Vrouwe Jacobstraat te Fijnaart

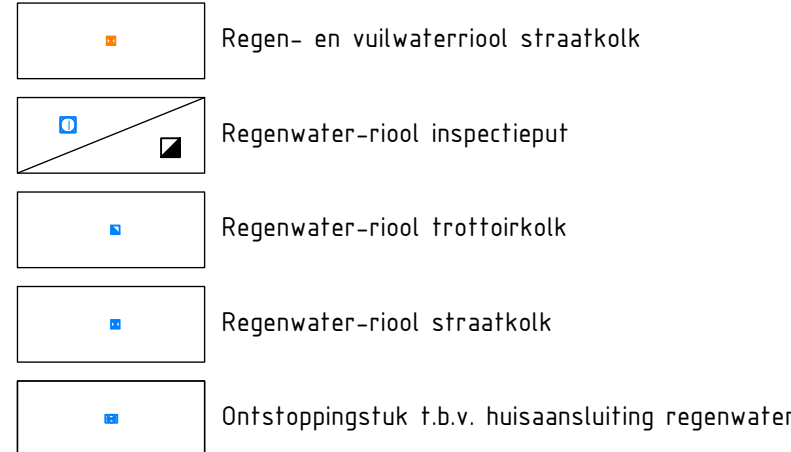


Bovenaanzicht

SCHAAL 1 : 500

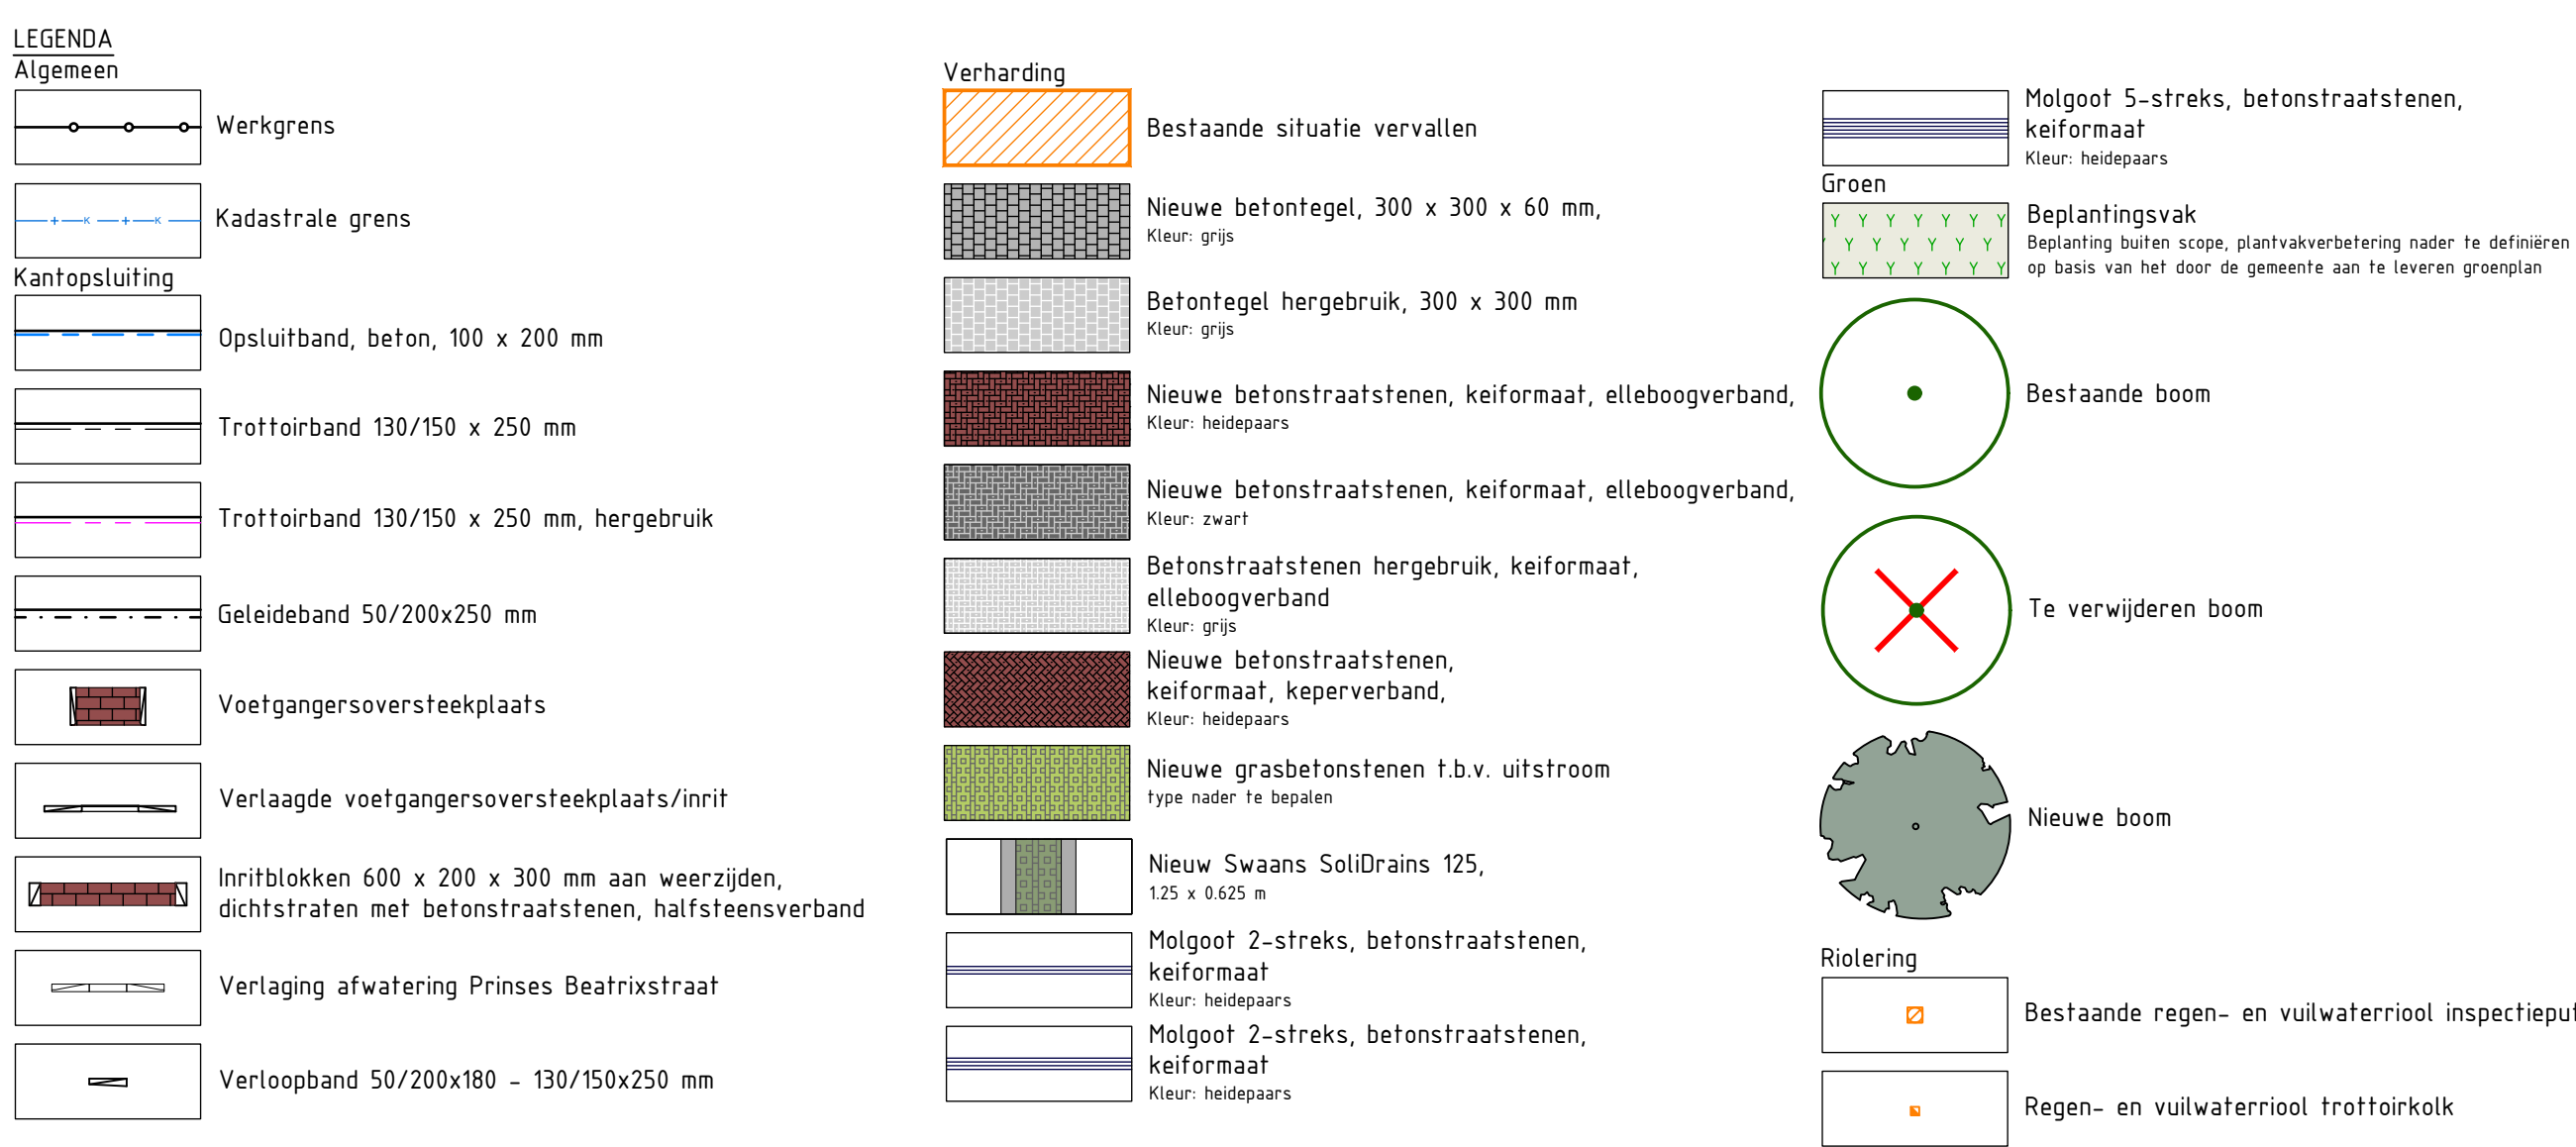

Voorbeeld van verharding Swaans SolidDrains 125

Voorbeelden afkoppeling regenpijp

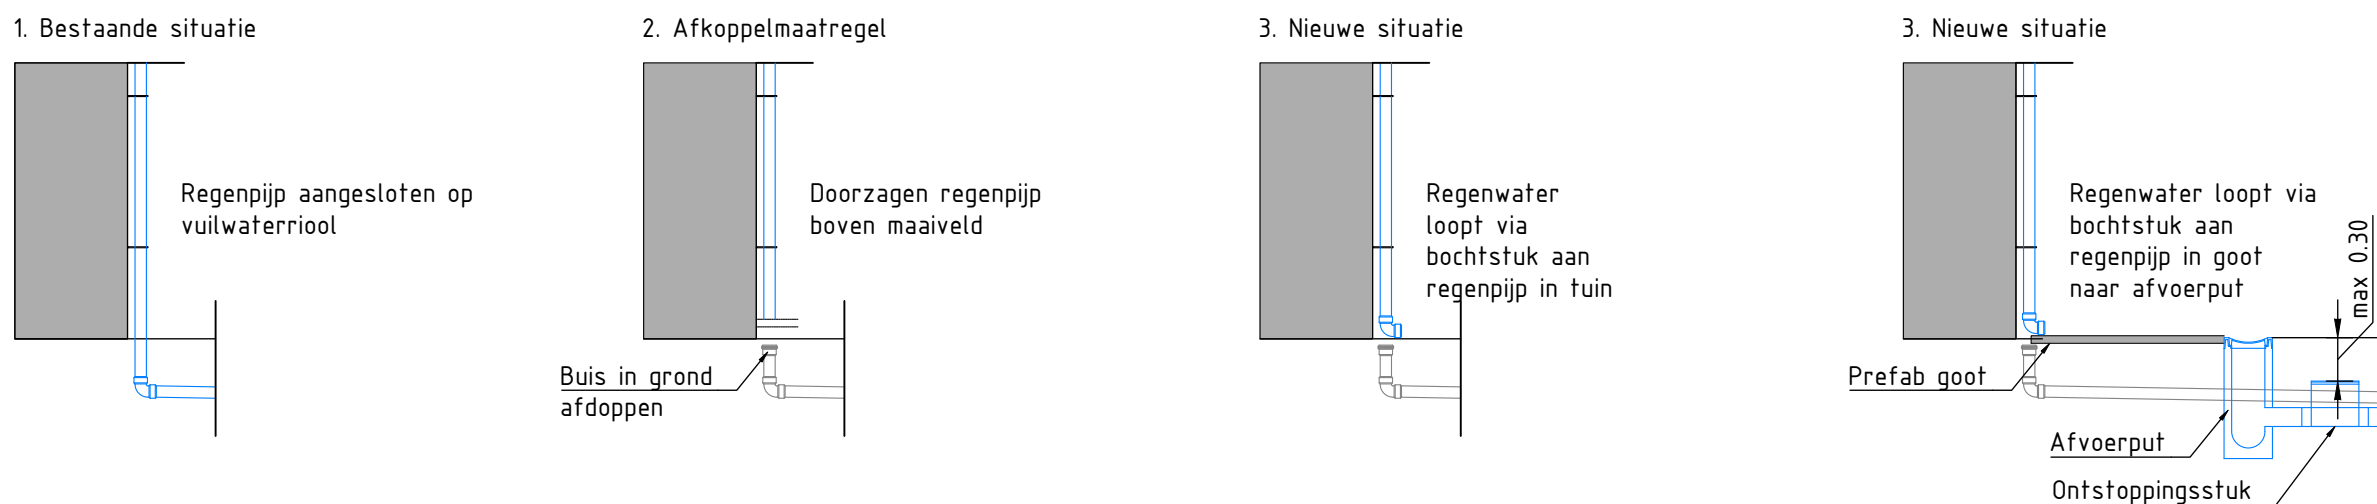


Afkoppelmethode bovengronds met bochtstuk 90°

SCHAAL 1 : 50



Voorbeeld afgekoppelde regenpijp met goot

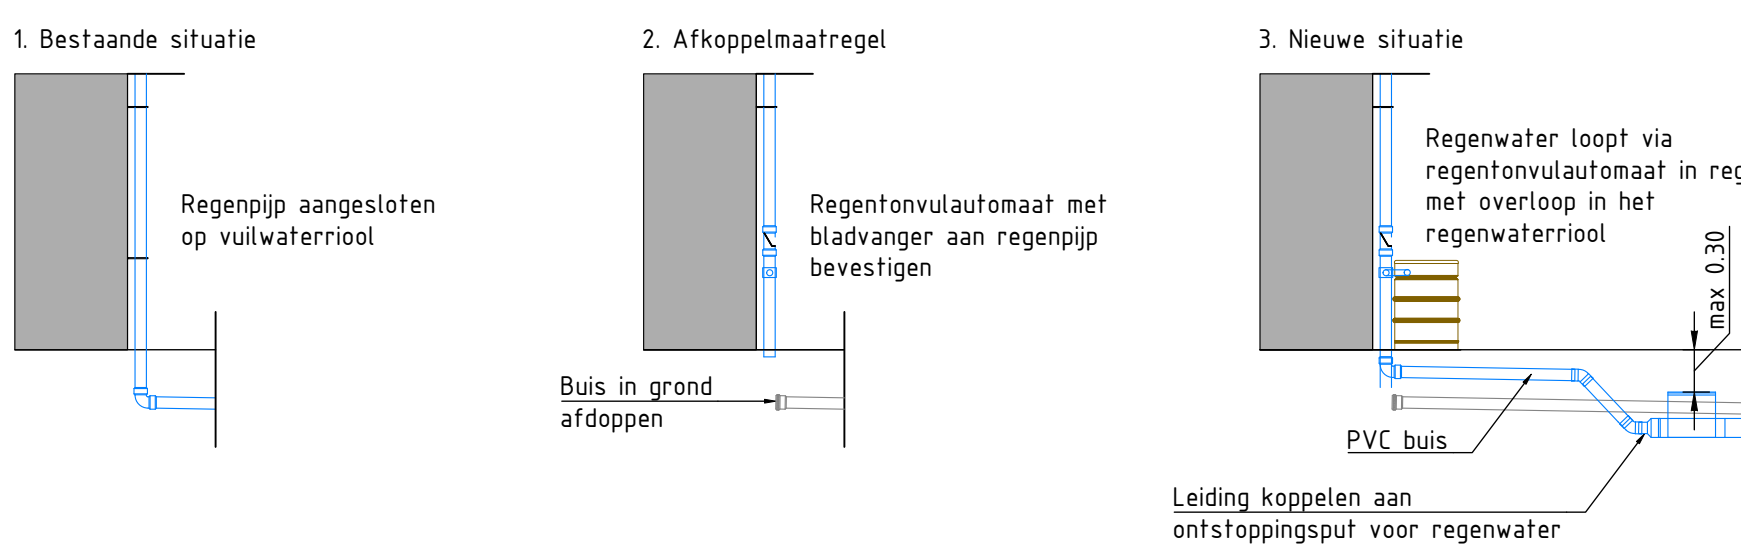


Afkoppelmethode bovengronds met regenton en overstort op regenwaterriool

SCHAAL 1 : 50




Voorbeeld afgekoppelde regenpijp met regenton

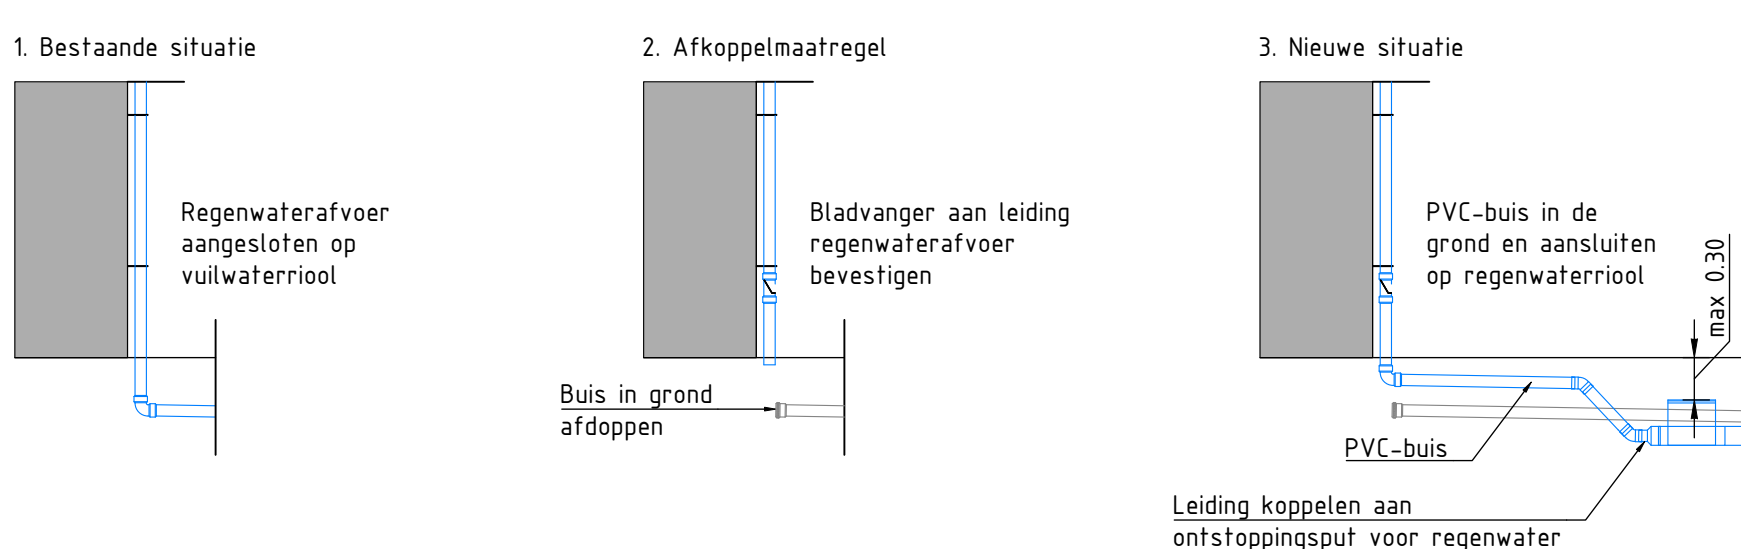

Afkoppelmethode regenpijp aansluiten op regenwaterriool

SCHAAL 1 : 50

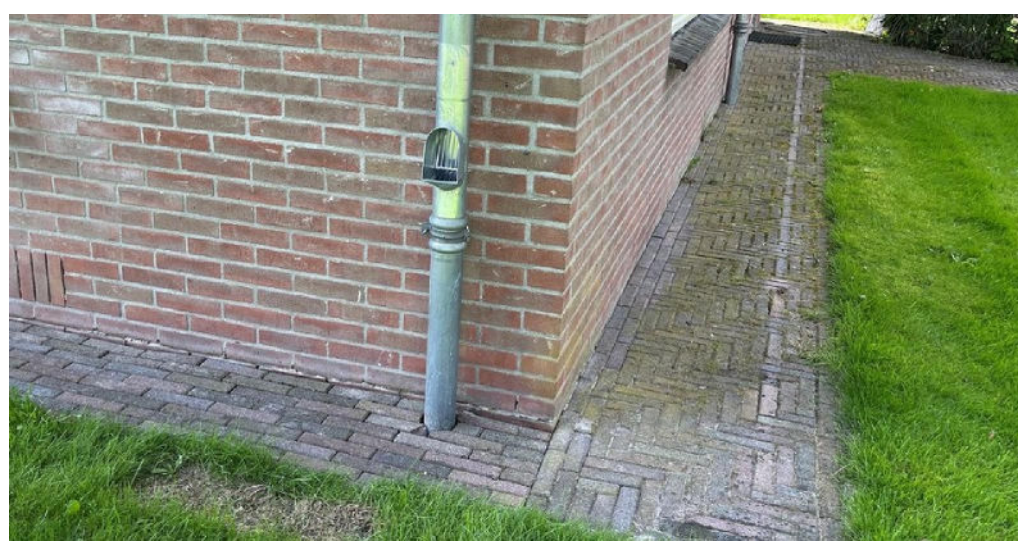

Voorbeeld afgekoppelde regenpijp met bladafscheider

Opdrachtgever:		Schaal:		Projectnr.:	
Gemeente Moerdijk		1:500/1:50		24-099	
Project:		Formaat:		Tekn.:	
Vrouwe Jacobstraat, Fijnaart		A0		009	
Onderwerp:		Getekend:		Fase:	
Presentatietekening bewonersavond		JWA		ALGEMEEN	
		Datum:		Status:	
		27-03-2025		CONCEPT	

Uitgave	Wijzigingen	Datum	Getekend	Gecontroleerd

Opdrachtgever:	Schaal:	Projectnr.:
Gemeente Moerdijk	1:500/1:50	24-099
Project:	Formaat:	Tekn.:
Vrouwe Jacobstraat, Fijnaart	A0	009
Onderwerp:	Getekend:	Fase:
Presentatietekening bewonersavond	JWA	ALGEMEEN
	Datum:	Status:
	27-03-2025	CONCEPT

105

VAKMANSCHAP

EST. 1859

Verhoeve

& Faber

Postbus 50
7000 AB Doetinchem
The Netherlands
T: +31 35 46 36 56
www.vwf.com